


东A-7栋 三~六层平面图 1:100

本层建筑面积为: 1222.10 m²

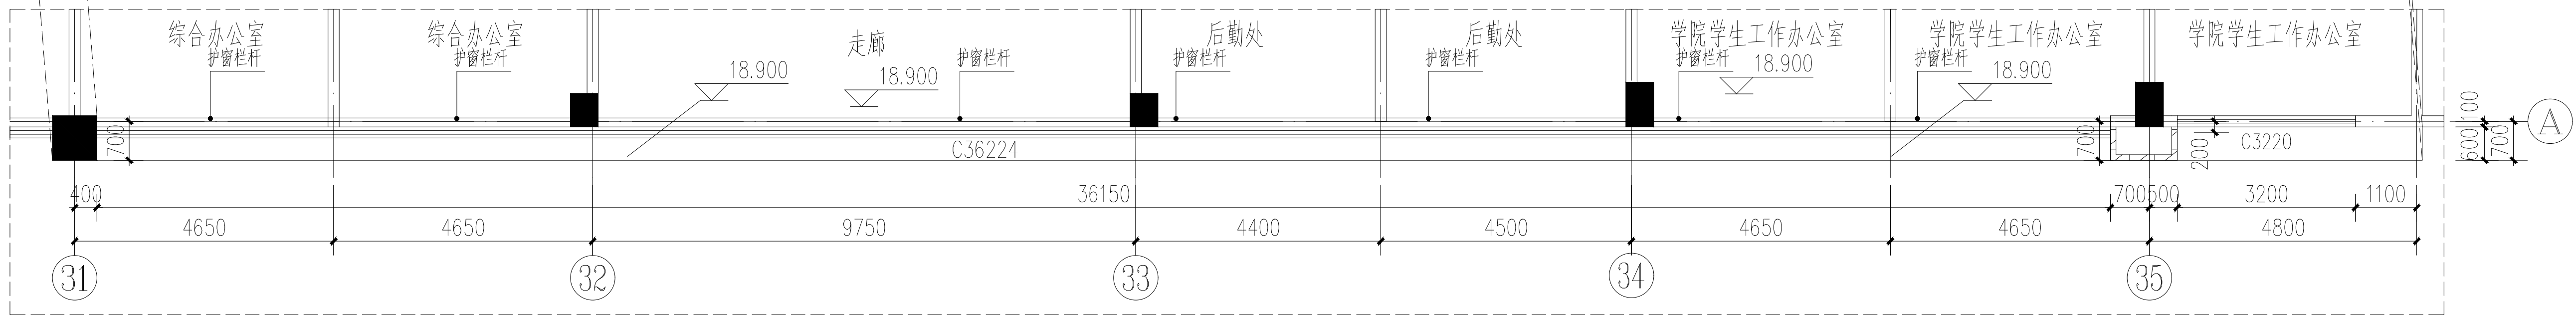

东A-7栋 六层局部平面图 1:100

注: 六层除此局部有变化外, 其他部位和五层一样。