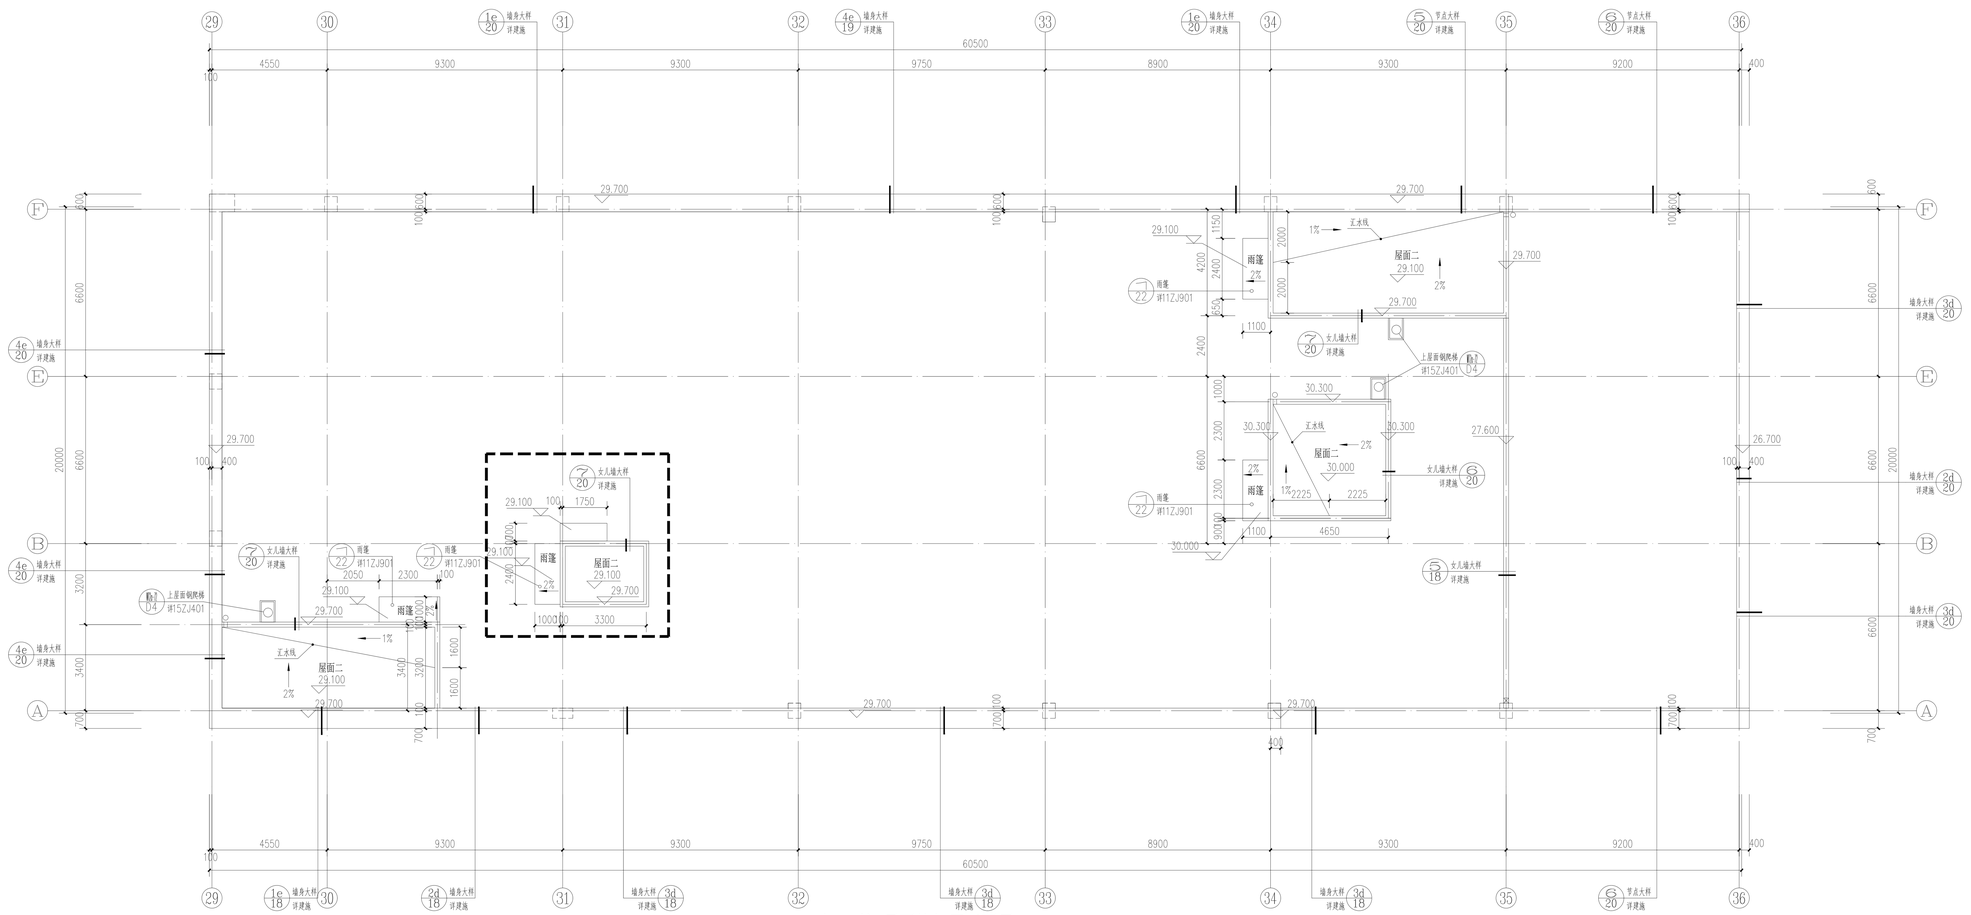

东A-7栋 屋面构架层平面图 1:100